


P Parkplätze

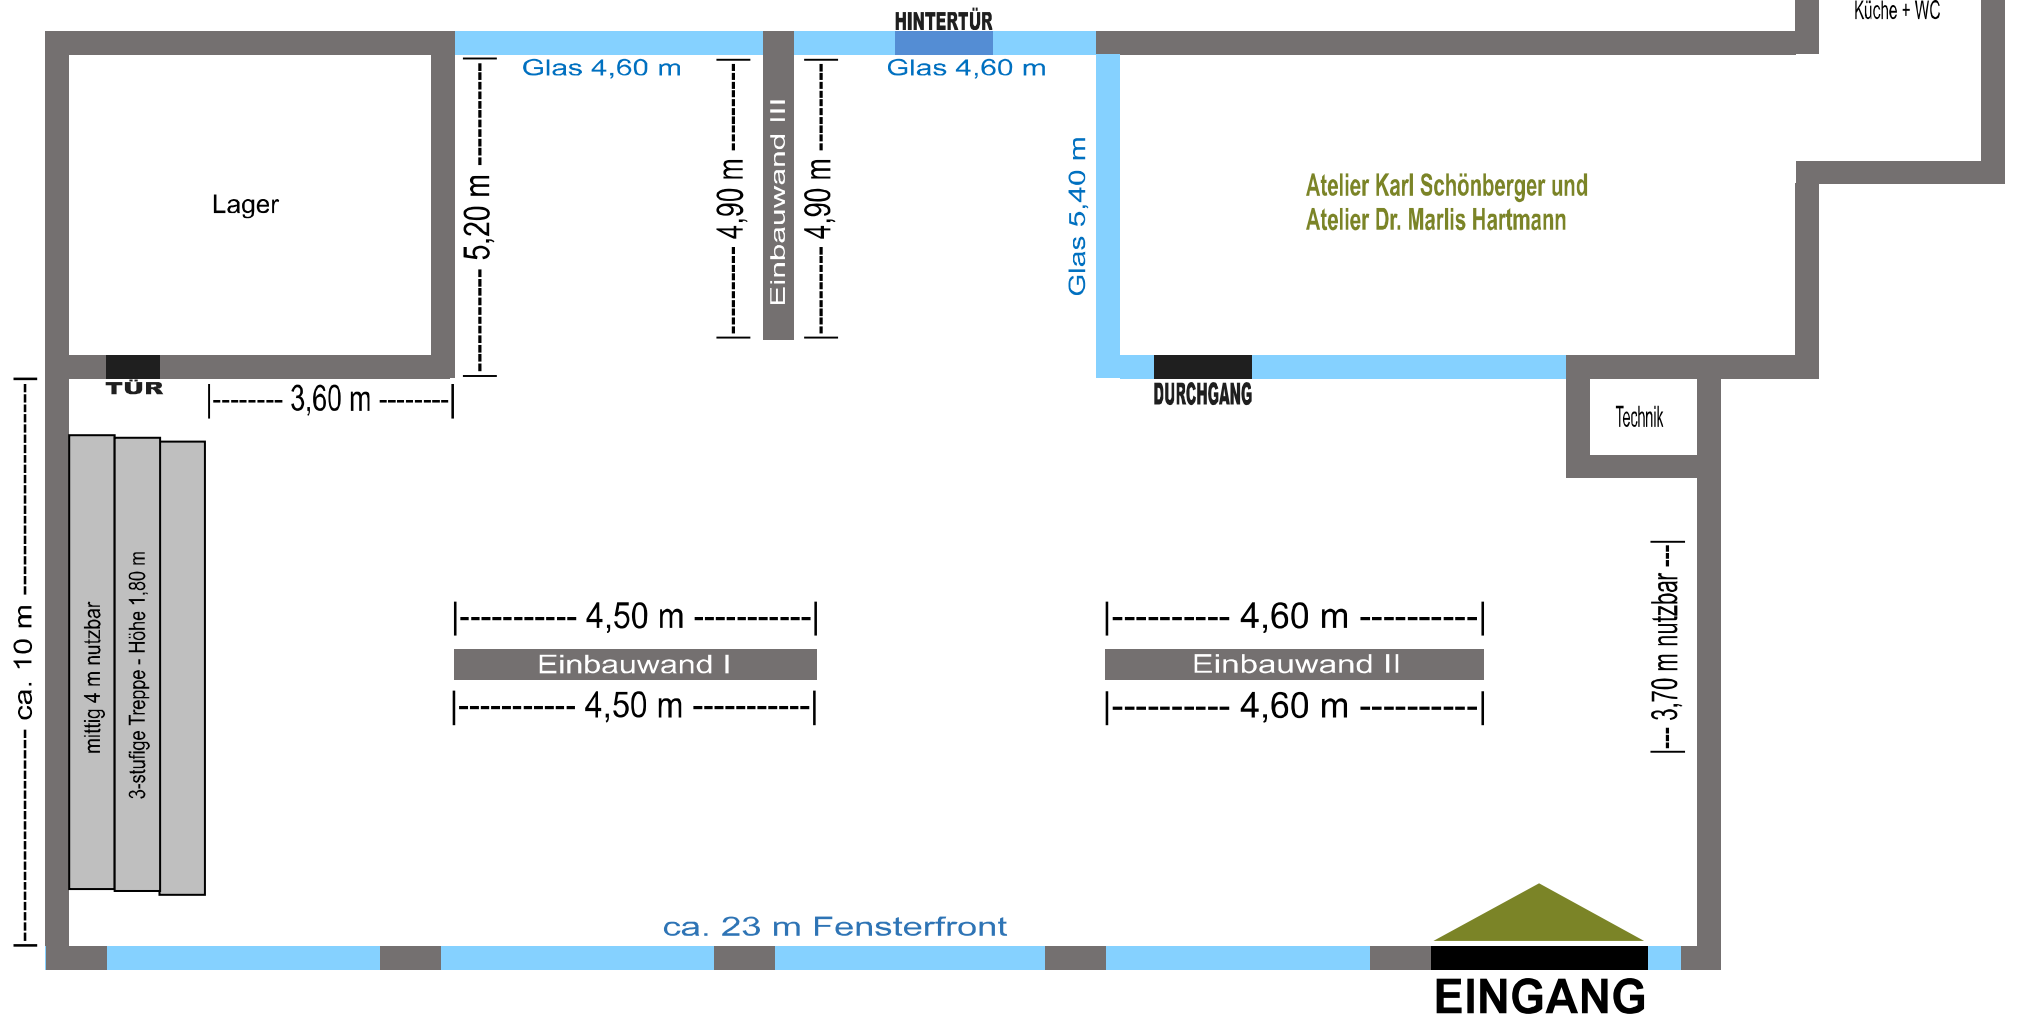

Raumhöhe 4,00 m
Höhe Einbauwände 2,80 m
Hängefläche ca. 45 m

Produzentengalerie
LANDSHUT



Seligenthaler Straße 22, 84034 Landshut
(gegenüber Fürstenhof)
www.produzentengalerie-landshut.de
Mobil 0151 / 14151174